



## EL DOCUMENT DEL MES

Abril 2025 –  
Núm. 148

Un dels elements d'estudi que els historiadors local, i d'altres forans, tenen com a recurrent per la seva singularitat és el de l'Autòdrom. Múltiples han estat els projectes que l'han volgut reconvertir i avui us presentem dos plànols d'alguns d'aquests que no van executar-se.

El primer, sense data, ens aproxima al projecte d'urbanització que pretenia unir el nucli de Ribes amb infraestructura esportiva. El nexa d'unió, de nord a sud, havia de passar pel carrer de mossèn Anton Miret, travessant el sector de Can Coll, Puigmoltó, i Can Vidaló, fins arribar a La Mata, molt a prop d'on ara hi ha l'estació depuradora d'aigües residuals de Sant Pere de Ribes, a tocar de la carretera C-246a.

El segon document no és tan espectacular. Fa referència a la simple modificació de l'entrada a l'Autòdrom. És un plànol de detall, sense gaire més interès. Interès que si té la denominació de Sitges, de discussió permanent. El document és signat a Barcelona, al maig de 1922, pel promotor Francesc Armengol, i per l'arquitecte Jaume Mestres Fossas.

### Dades de document 1

#### Àrea d'identificació

Codi de referència: CAT AMSPR 06.01.09. Projectes d'urbanització.

Nivell de descripció: Unitat documental simple.

Títol: Atribuit "Projecte d'urbanització del passeig de La Riera. L'Autòdrom"

Data: Sense data

Volum i suport: 1 pàgines, 1 foli, paper.

#### Àrea de contingut i estructura

Abast i contingut: Plànol que pertany al Projecte d'urbanització del passeig de La Riera. L'Autòdrom. No consta data. Passeig de la riera que havia d'enllaçar el nucli de ribes amb l'Autòdrom, aparentment, direcció sud del carrer de Mossèn Anton Miret, travessant el sector de Can Coll, Puigmoltó, i Can Vidaló, fins arribar a La Mata, molt a prop d'on ara hi ha l'estació depuradora d'aigües residuals de Sant Pere de Ribes, a tocar de la carretera C-246a.

Informació sobre avaluació, tria i eliminació: Documentació de conservació permanent en aplicació de la Llei 9/1993 de patrimoni cultural català i de la 16/1985 del Patrimonio Histórico Español

#### Àrea de condicions d'accés i ús

Condicions d'accés: Documentació de lliure accés.

Llengües i escriptures dels documents: Català.



Instrument de descripció: Inventari elaborat per Laura Tomàs Sánchez i Jesús Castillo Prado. Inventari amb caràcter intern, en suport electrònic, no consultable pels usuaris de l'arxiu. Guia d'arxiu 2012.

### **Àrea de control de la descripció**

Autoria i data: Jesús Castillo Prado, 16 de novembre de 2023.

Regles o convencions: Norma de descripció Arxivística de Catalunya (NODAC). Barcelona: Generalitat de Catalunya. Departament de Cultura. Subdirecció general d'arxius i Associació d'Arxivistes de Catalunya, 2007.

### **Dades de document 2**

#### **Àrea d'identificació**

Codi de referència: CAT AMSPR 06.07.01 Llicències d'obres majors.

Nivell de descripció: Unitat documental simple.

Títol: Entrada al Autódromo de Sitges

Data: Maig de 1922

Volum i suport: 1 pàgines, 1 foli, paper.

#### **Àrea de contingut i estructura**

Abast i contingut: Plànol que pertany al projecte de modificació de l'entrada a l'autòdrom. Signat a Barcelona, per Francesc Armengol, en representació de l'Autòdrom, i per Jaume Mestres i Fossas, arquitecte.

Informació sobre avaluació, tria i eliminació: Documentació de conservació permanent en aplicació de la Llei 9/1993 de patrimoni cultural català i de la 16/1985 del Patrimonio Histórico Español

#### **Àrea de condicions d'accés i ús**

Condicions d'accés: Documentació de lliure accés.

Llengües i escriptures dels documents: Castellà.

Instrument de descripció: Inventari elaborat per Laura Tomàs Sánchez i Jesús Castillo Prado. Inventari amb caràcter intern, en suport electrònic, no consultable pels usuaris de l'arxiu. Guia d'arxiu 2012.

### **Àrea de control de la descripció**

Autoria i data: Jesús Castillo Prado, 16 de novembre de 2023.




**Ajuntament  
Sant Pere de Ribes**

---

**Arxiu Municipal de Sant Pere de Ribes**

Regles o convencions: Norma de descripció Arxivística de Catalunya (NODAC).  
Barcelona: Generalitat de Catalunya. Departament de Cultura. Subdirecció general  
d'arxius i Associació d'Arxivers de Catalunya, 2007.

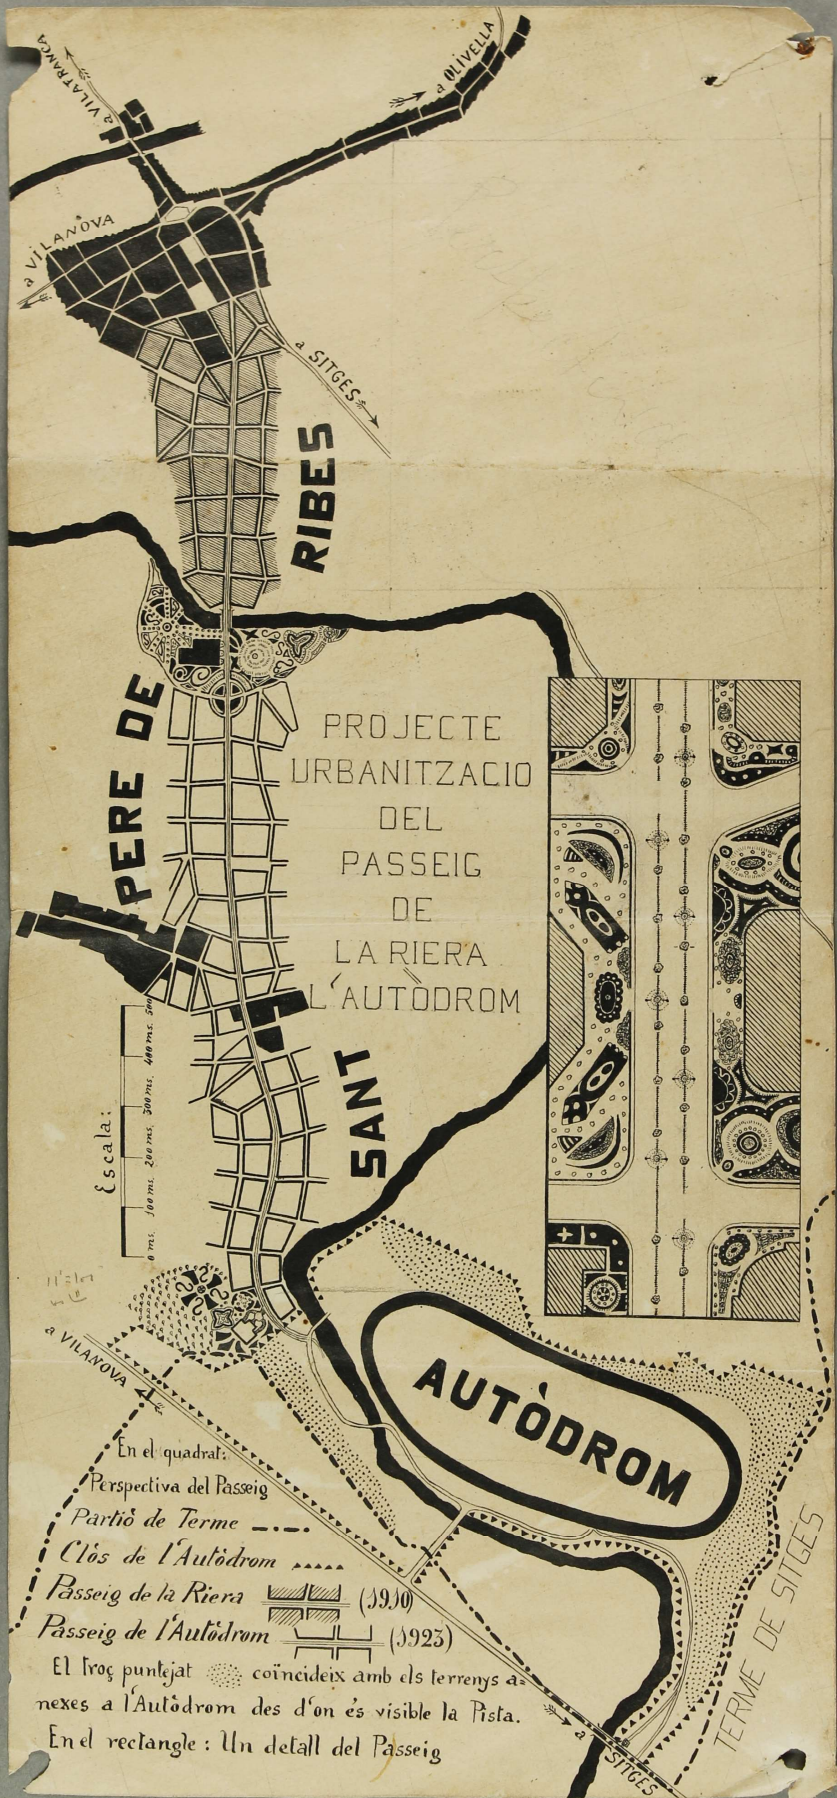

ENTRADA  
AL  
AUTODROMO DE SITGES



Escala 1:500

Barcelona - Mayo - 1922

El Propietario

El Arquitecto

Francisco de S.  
Nacional

J. M. J. J.